
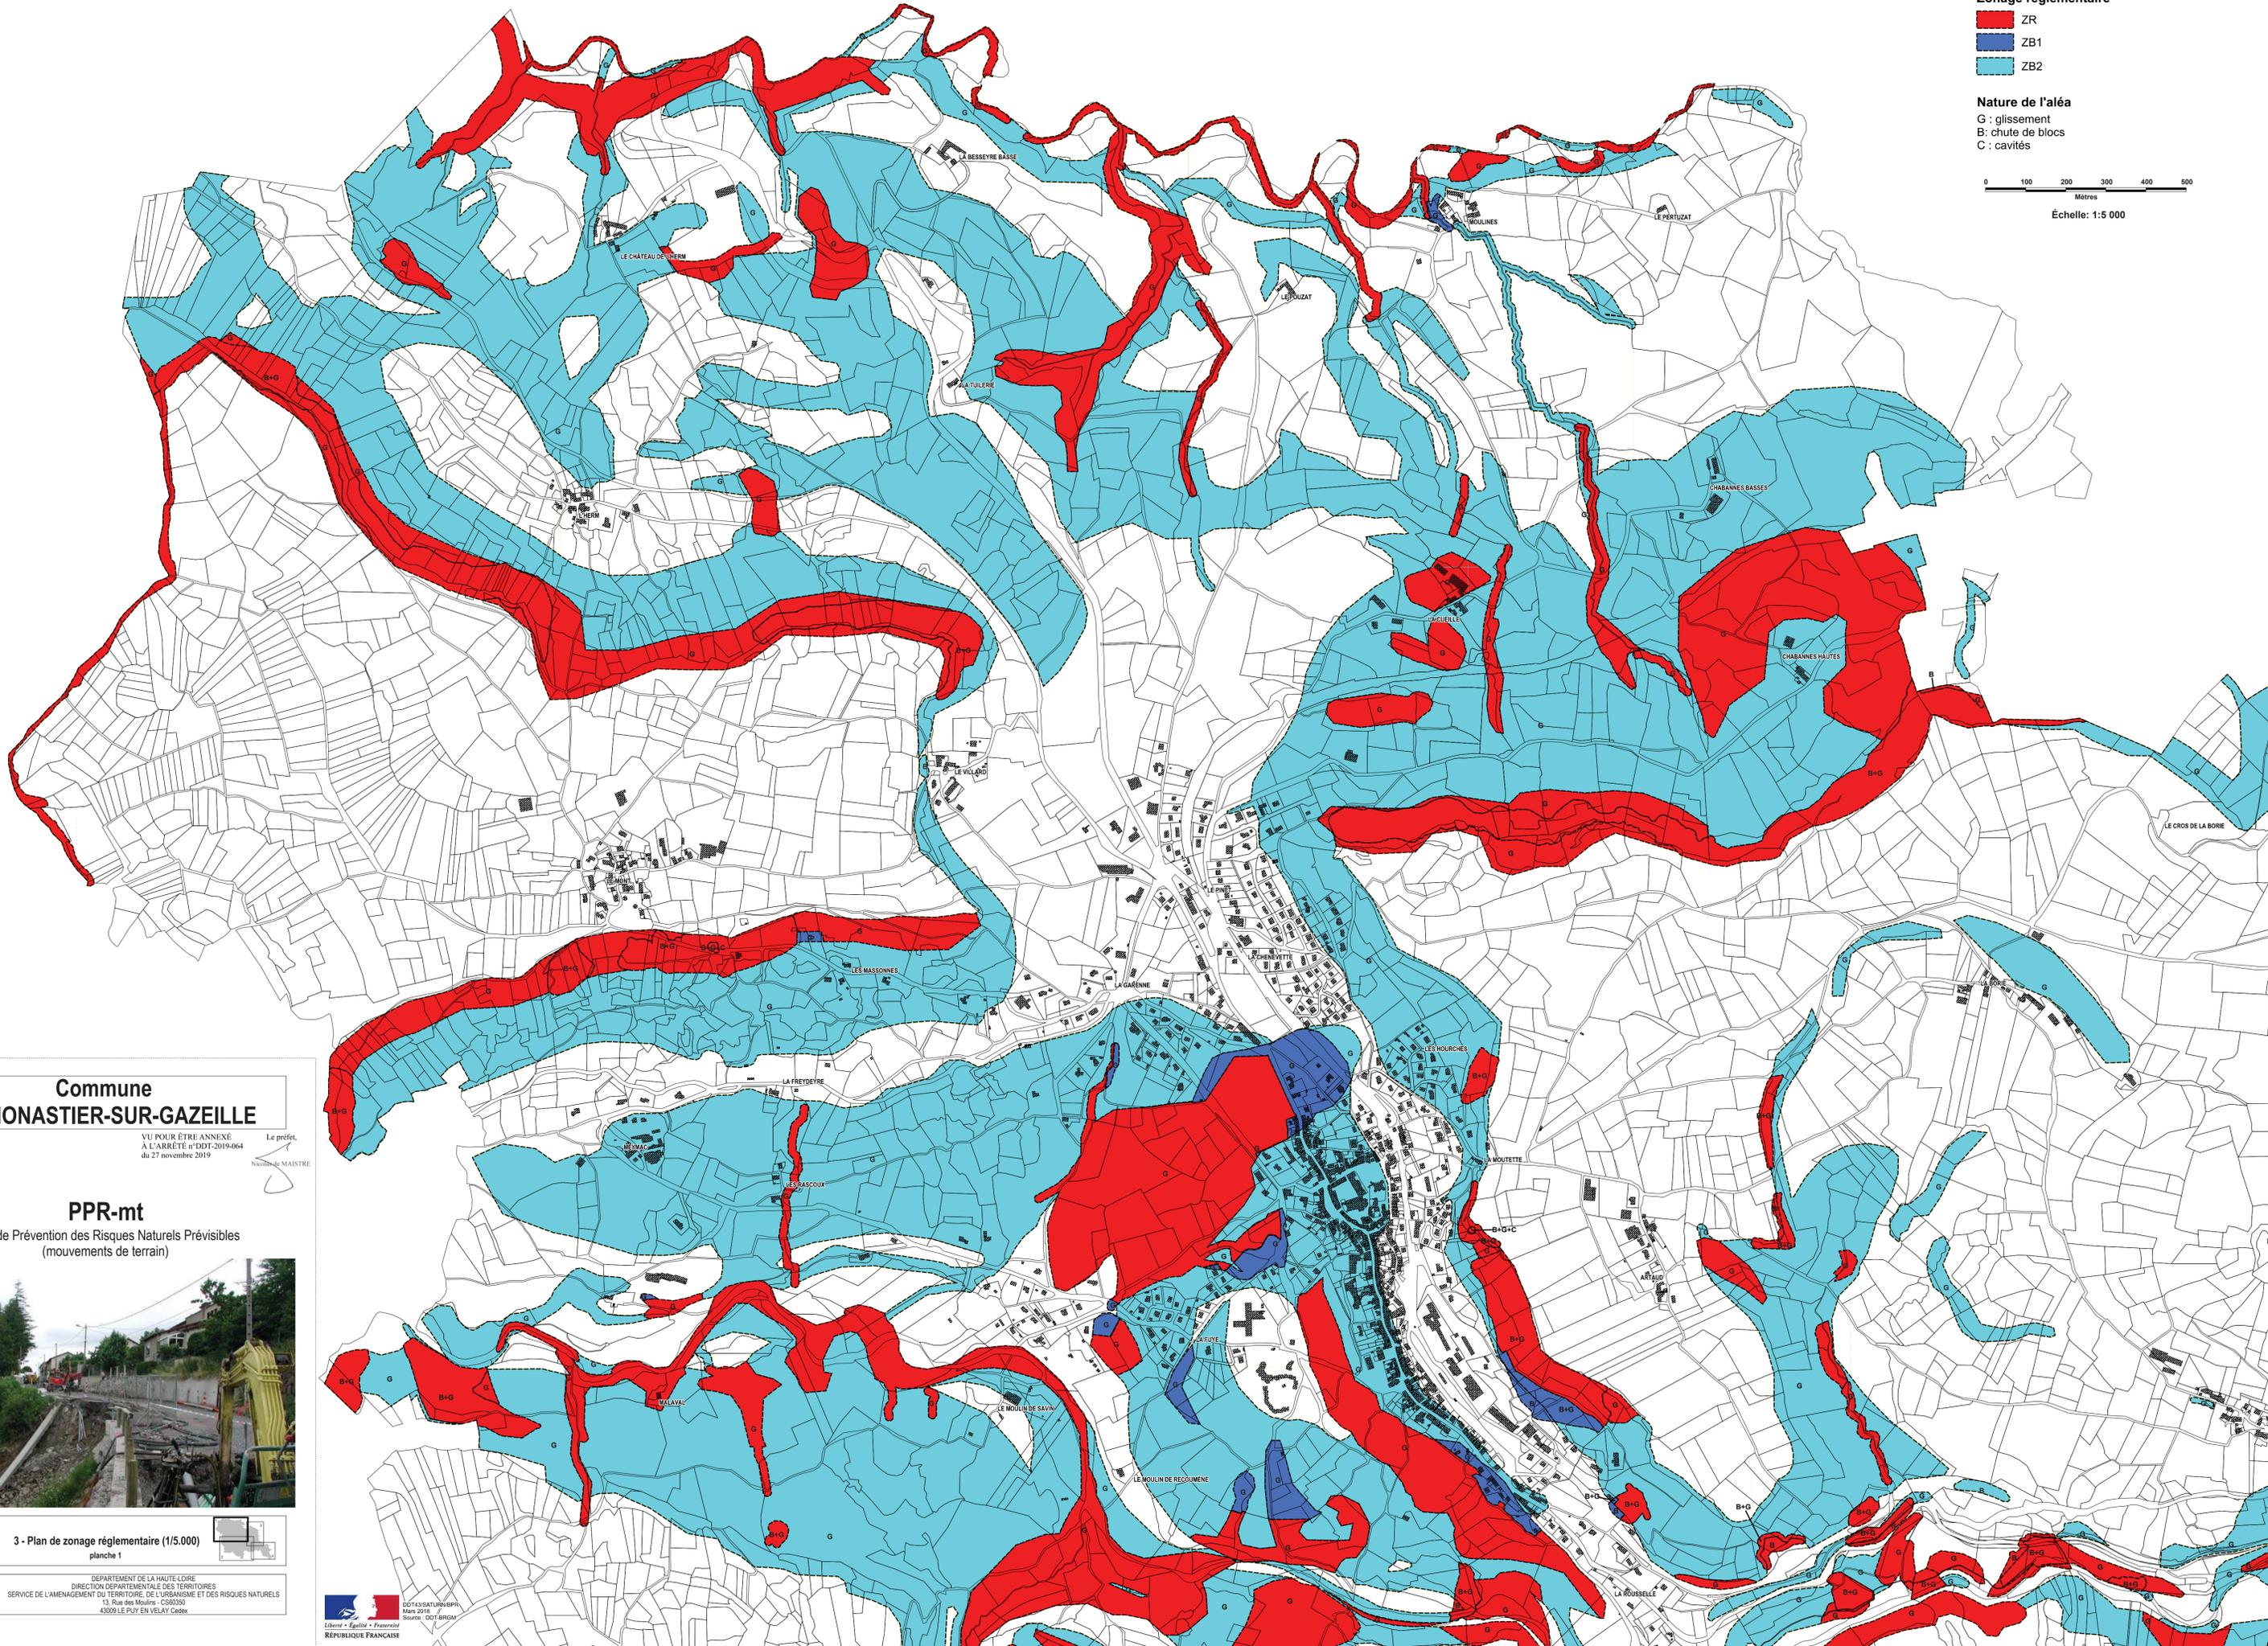


Zonage réglementaire

- ZR
- ZB1
- ZB2

Nature de l'aléa

- G : glissement
- B : chute de blocs
- C : cavités

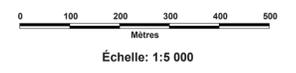


**Commune du MONASTIER-SUR-GAZEILLE**  
 VU POUR ÊTRE ANNEXÉ À L'ARRÊTÉ n°DDT-2019-064 du 27 novembre 2019  
 Le préfet, NORD-DE MAISTRE

**PPR-mt**  
 Plan de Prévention des Risques Naturels Prévisibles (mouvements de terrain)



3 - Plan de zonage réglementaire (1/5.000)  
 planche 1

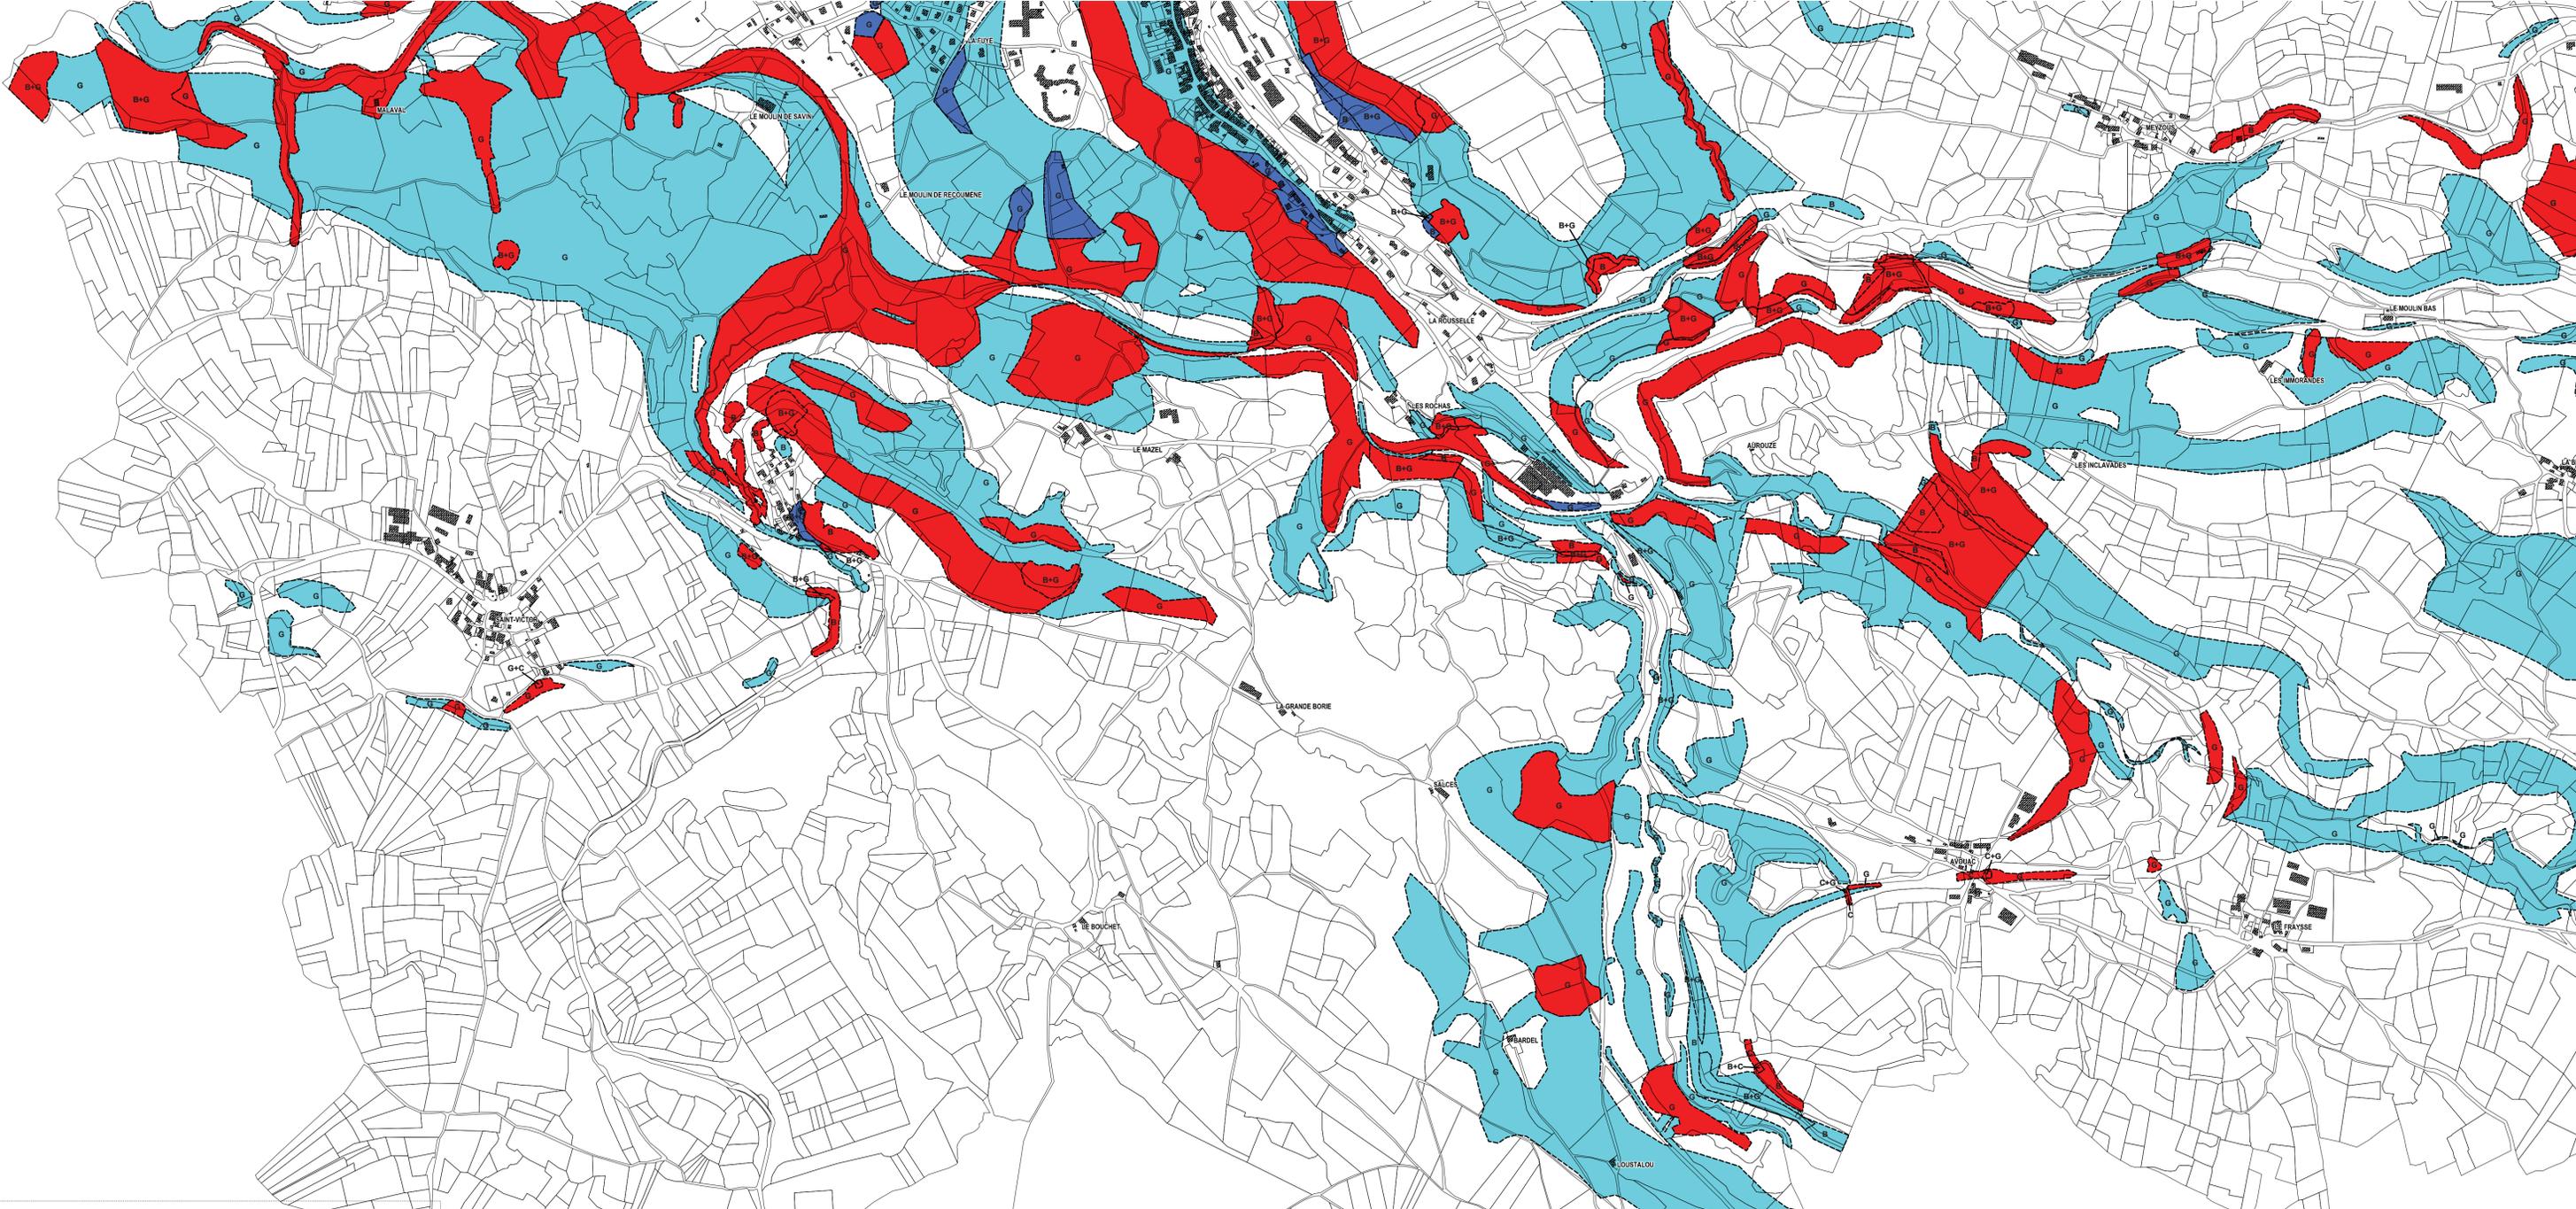

**Commune  
du MONASTIER-SUR-GAZELLE**

VU POUR ÊTRE ANNEXÉ  
À L'ARRÊTÉ n°DDT-2019-064  
du 27 novembre 2019

Le préfet,  
Nicolas MAISTRE

**PPR-mt**  
Plan de Prévention des Risques Naturels Prévisibles  
(mouvements de terrain)



3 - Plan de zonage réglementaire (1/5.000)  
planche 2

**Zonage réglementaire**

- ZR
- ZB1
- ZB2

**Nature de l'aléa**

- G : glissement
- B : chute de blocs
- C : cavités

0 100 200 300 400 500  
Mètres


Échelle: 1:5 000

**Zonage réglementaire**

- ZR
- ZB1
- ZB2

**Nature de l'aléa**

- G : glissement
- B : chute de blocs
- C : cavités

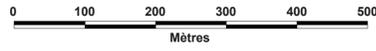

Échelle: 1:5 000

**Commune  
du MONASTIER-SUR-GAZEILLE**

VU POUR ÊTRE ANNEXÉ  
À L'ARRÊTÉ n°DDT-2019-064  
du 27 novembre 2019

Le préfet,

Nicolas de MAISTRE

**PPR-mt**

Plan de Prévention des Risques Naturels Prévisibles  
(mouvements de terrain)




**3 - Plan de zonage réglementaire (1/5.000)**

planche 3



DEPARTEMENT DE LA HAUTE-LOIRE  
DIRECTION DÉPARTEMENTALE DES TERRITOIRES  
SERVICE DE L'AMÉNAGEMENT DU TERRITOIRE, DE L'URBANISME ET DES RISQUES NATURELS  
13, Rue des Moulins - CS60350  
43009 LE PUY EN VELAY Cedex



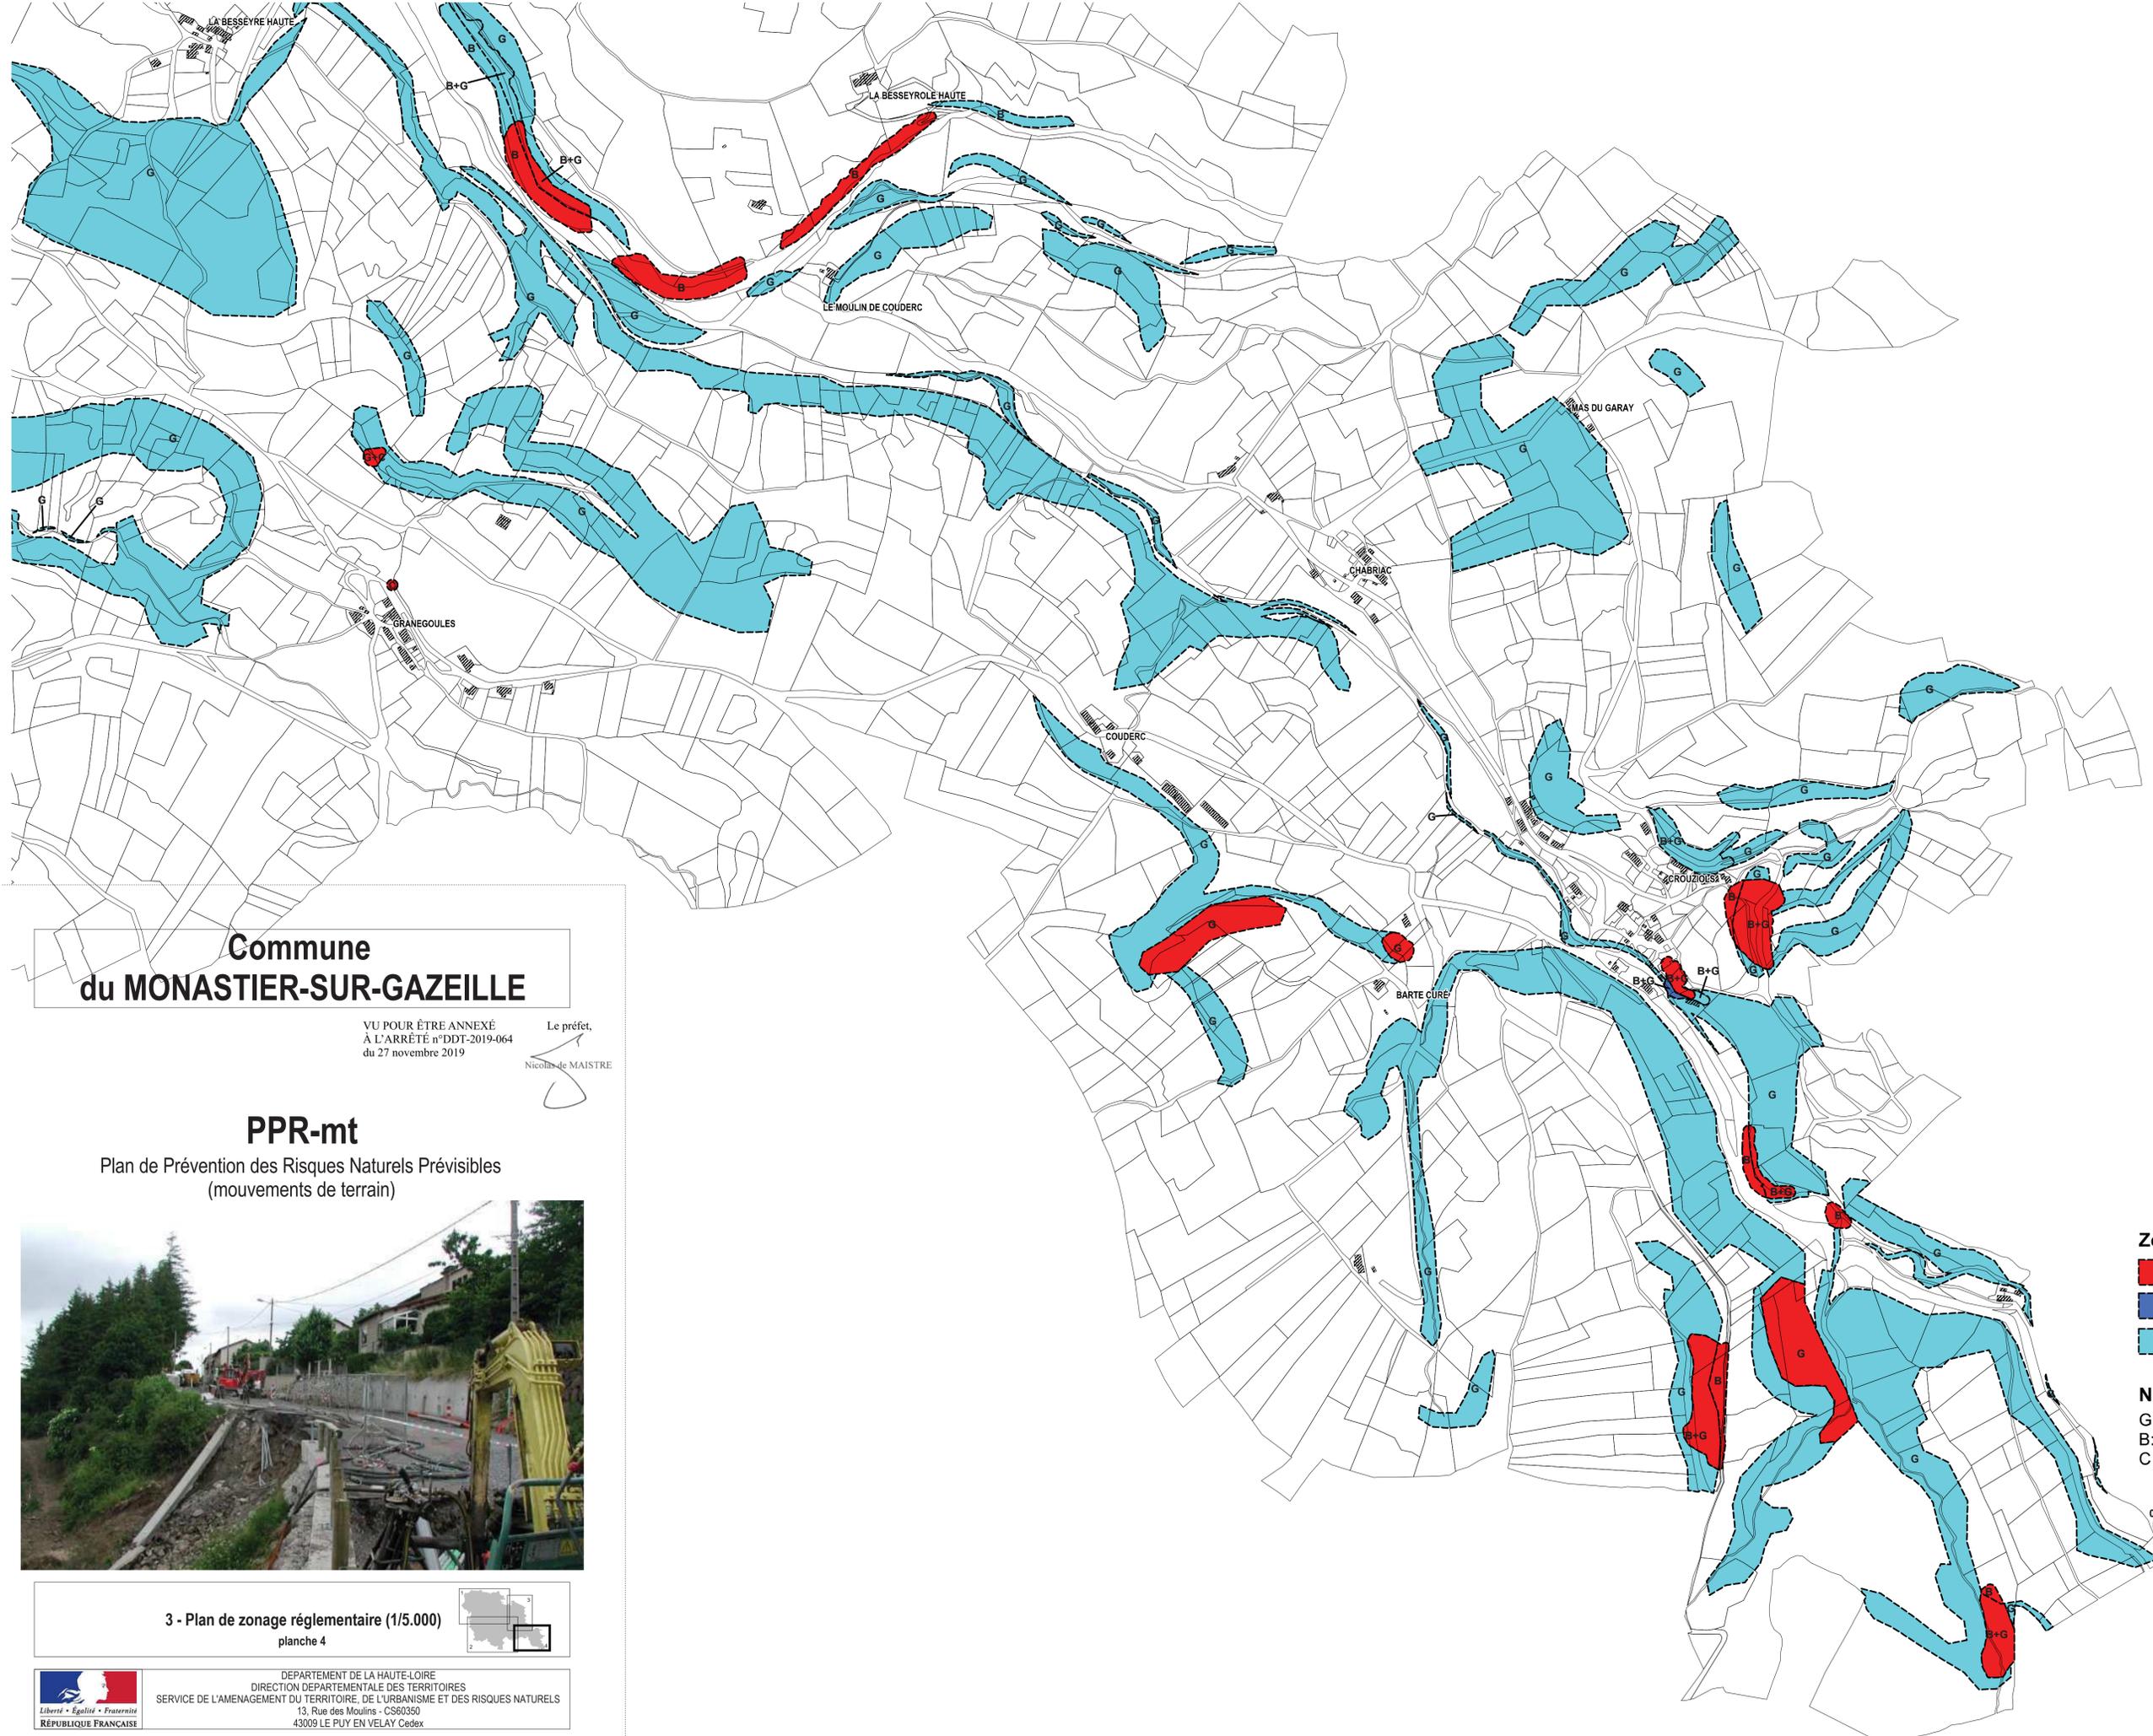

**Commune  
du MONASTIER-SUR-GAZEILLE**

VU POUR ÊTRE ANNEXÉ  
À L'ARRÊTÉ n°DDT-2019-064  
du 27 novembre 2019

Le préfet,  
Nicolas de MAÎSTRE

**PPR-mt**


Plan de Prévention des Risques Naturels Prévisibles  
(mouvements de terrain)

**Zonage réglementaire**

- ZR
- ZB1
- ZB2

**Nature de l'aléa**

- G : glissement
- B : chute de blocs
- C : cavités

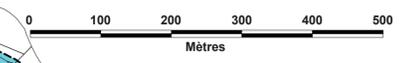

Échelle: 1:5 000

3 - Plan de zonage réglementaire (1/5.000)  
planche 4

